


ルーフィング立上げ長さは、300mm以上かつ  
雨押え板上端より50mm以上とする

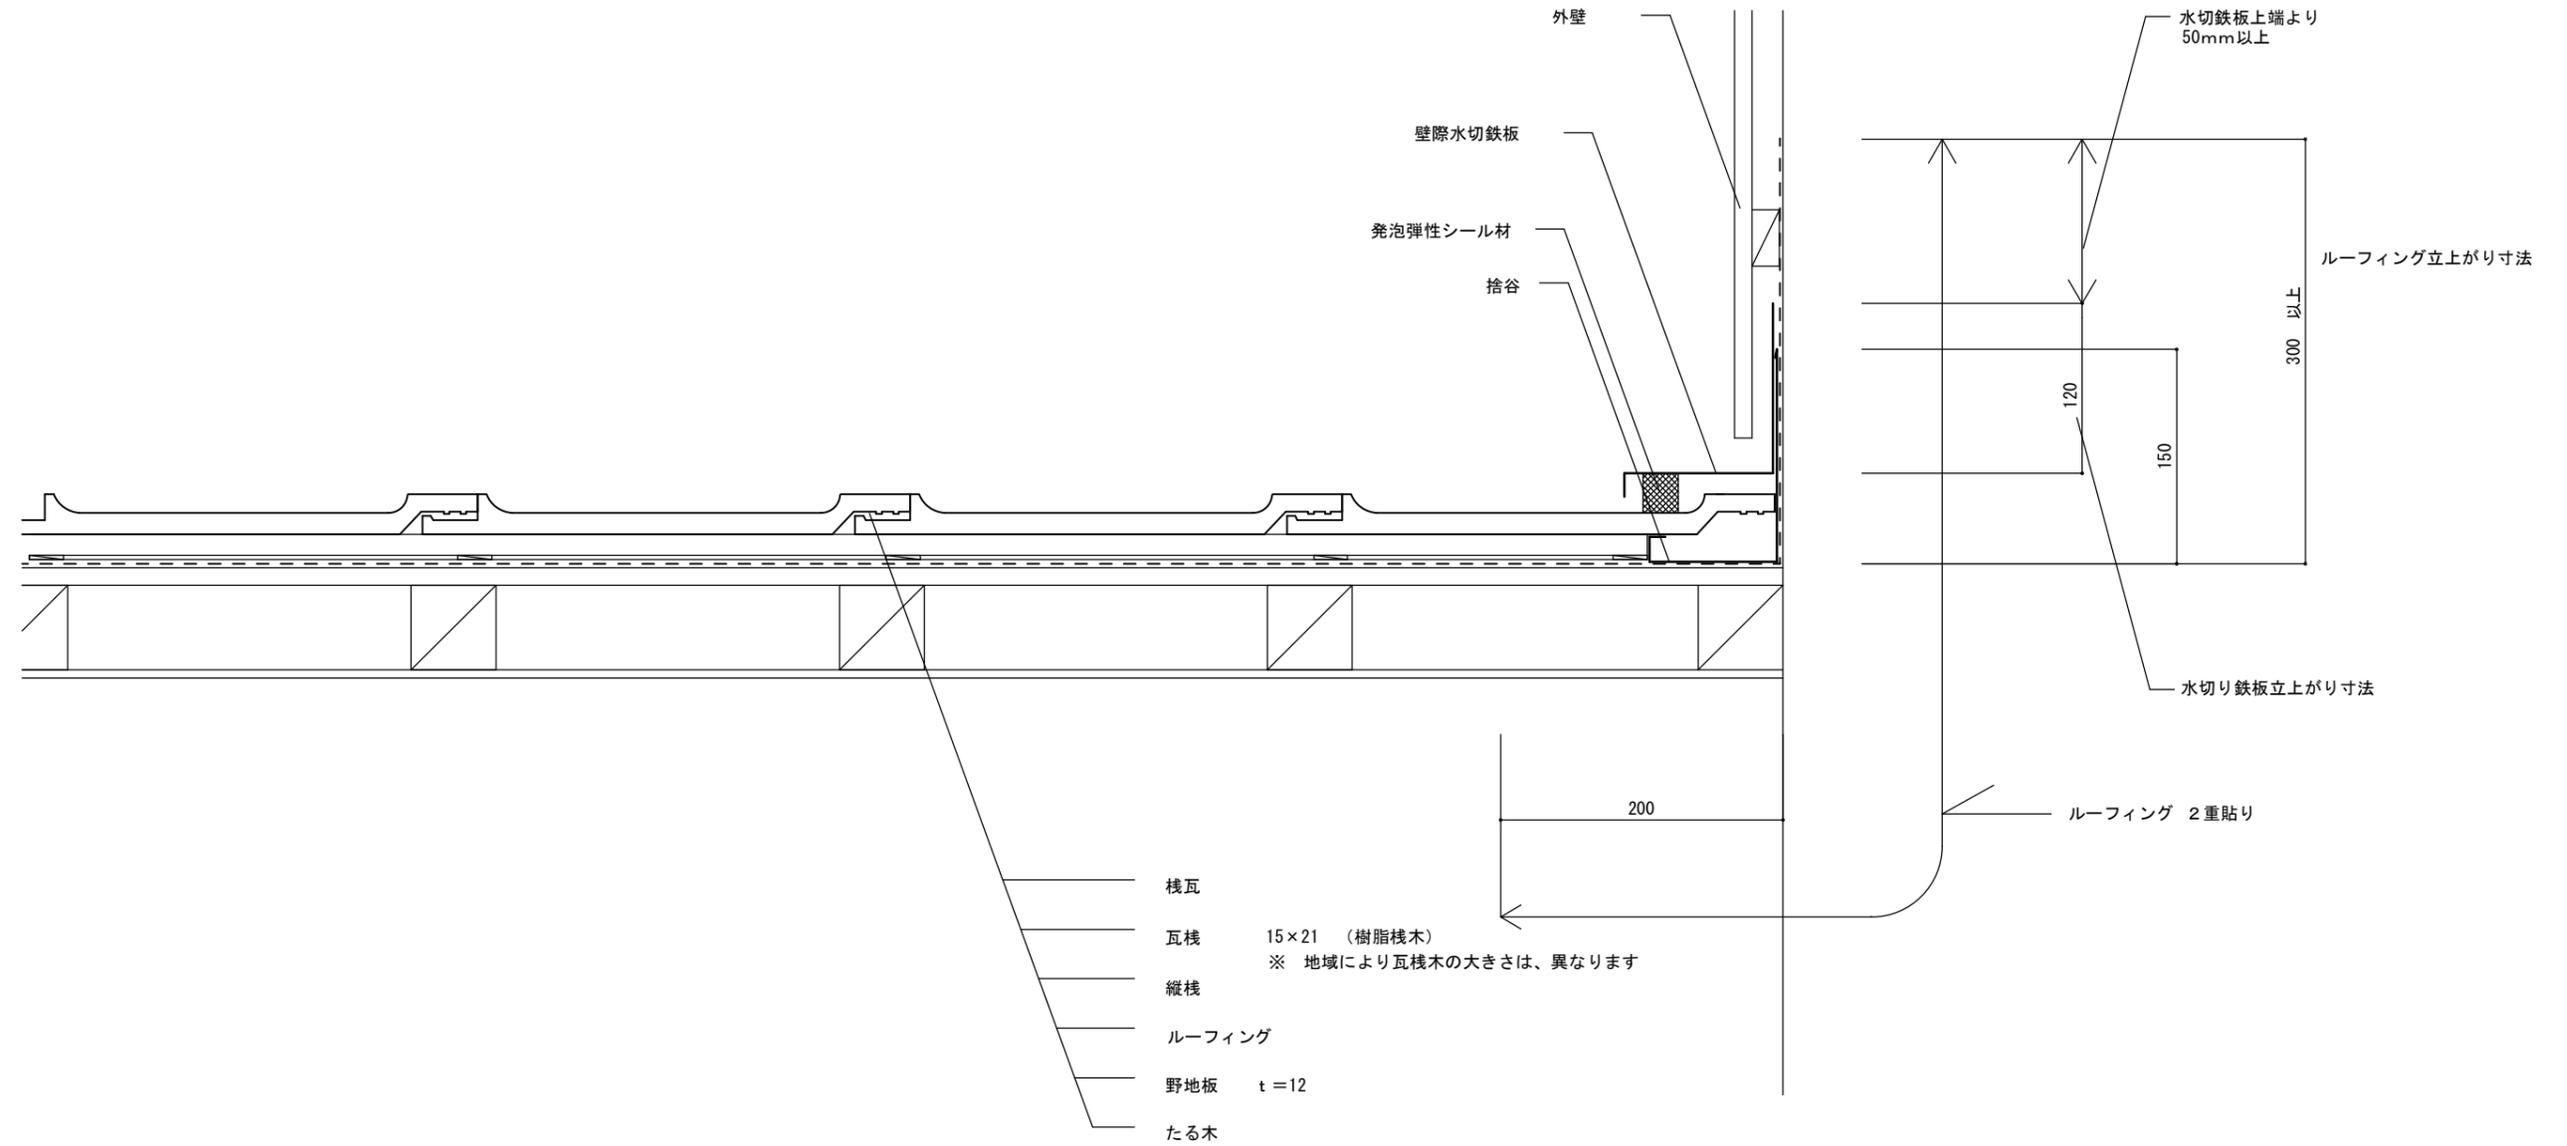

F形  
木造

壁際 2

図名

縮尺

1/5

NO

F

10