


ルーフィング立上げ長さは、300mm以上かつ  
雨押え板上端より50mm以上とする

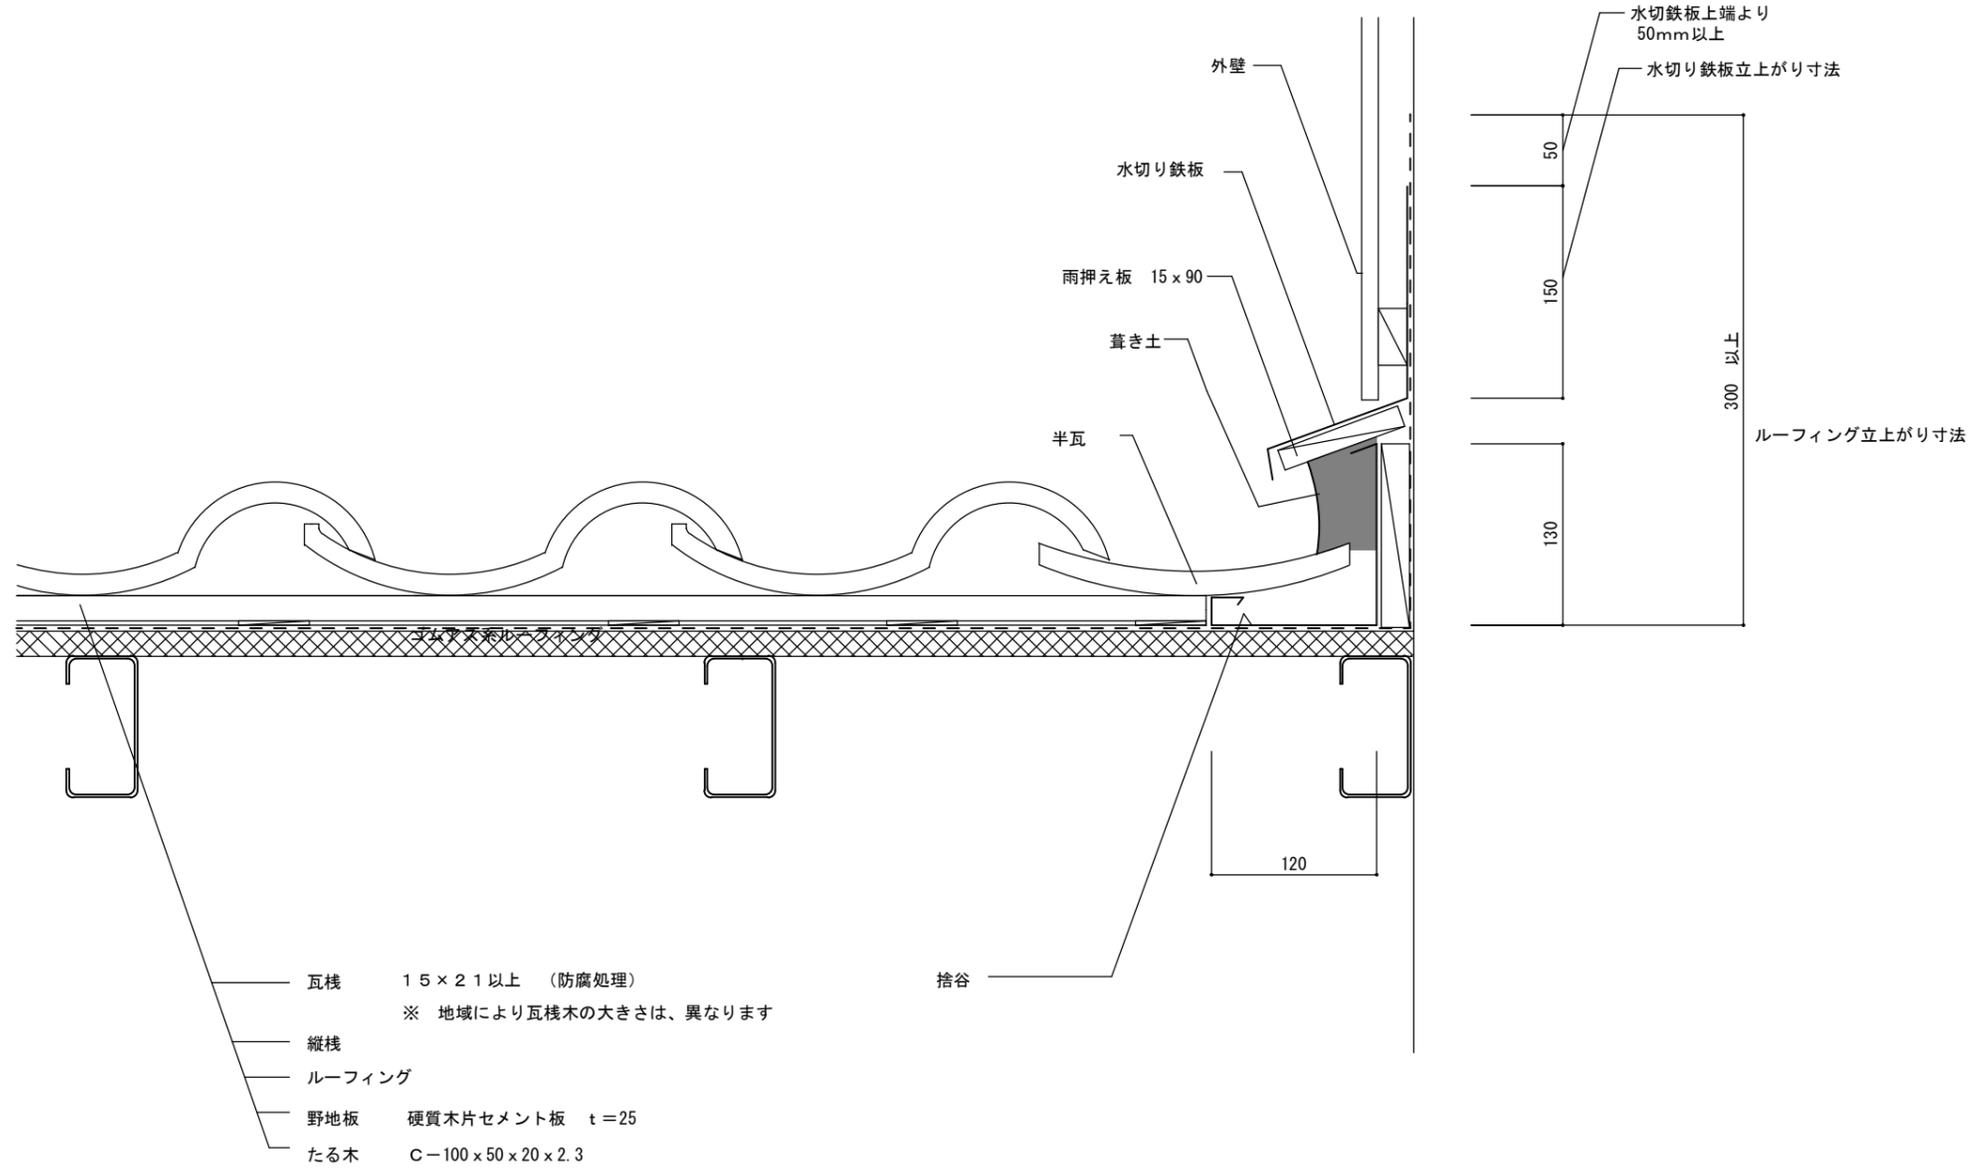

S形  
鉄骨  
壁際 1

図名  
縮尺 1/5

NO  
S  
5