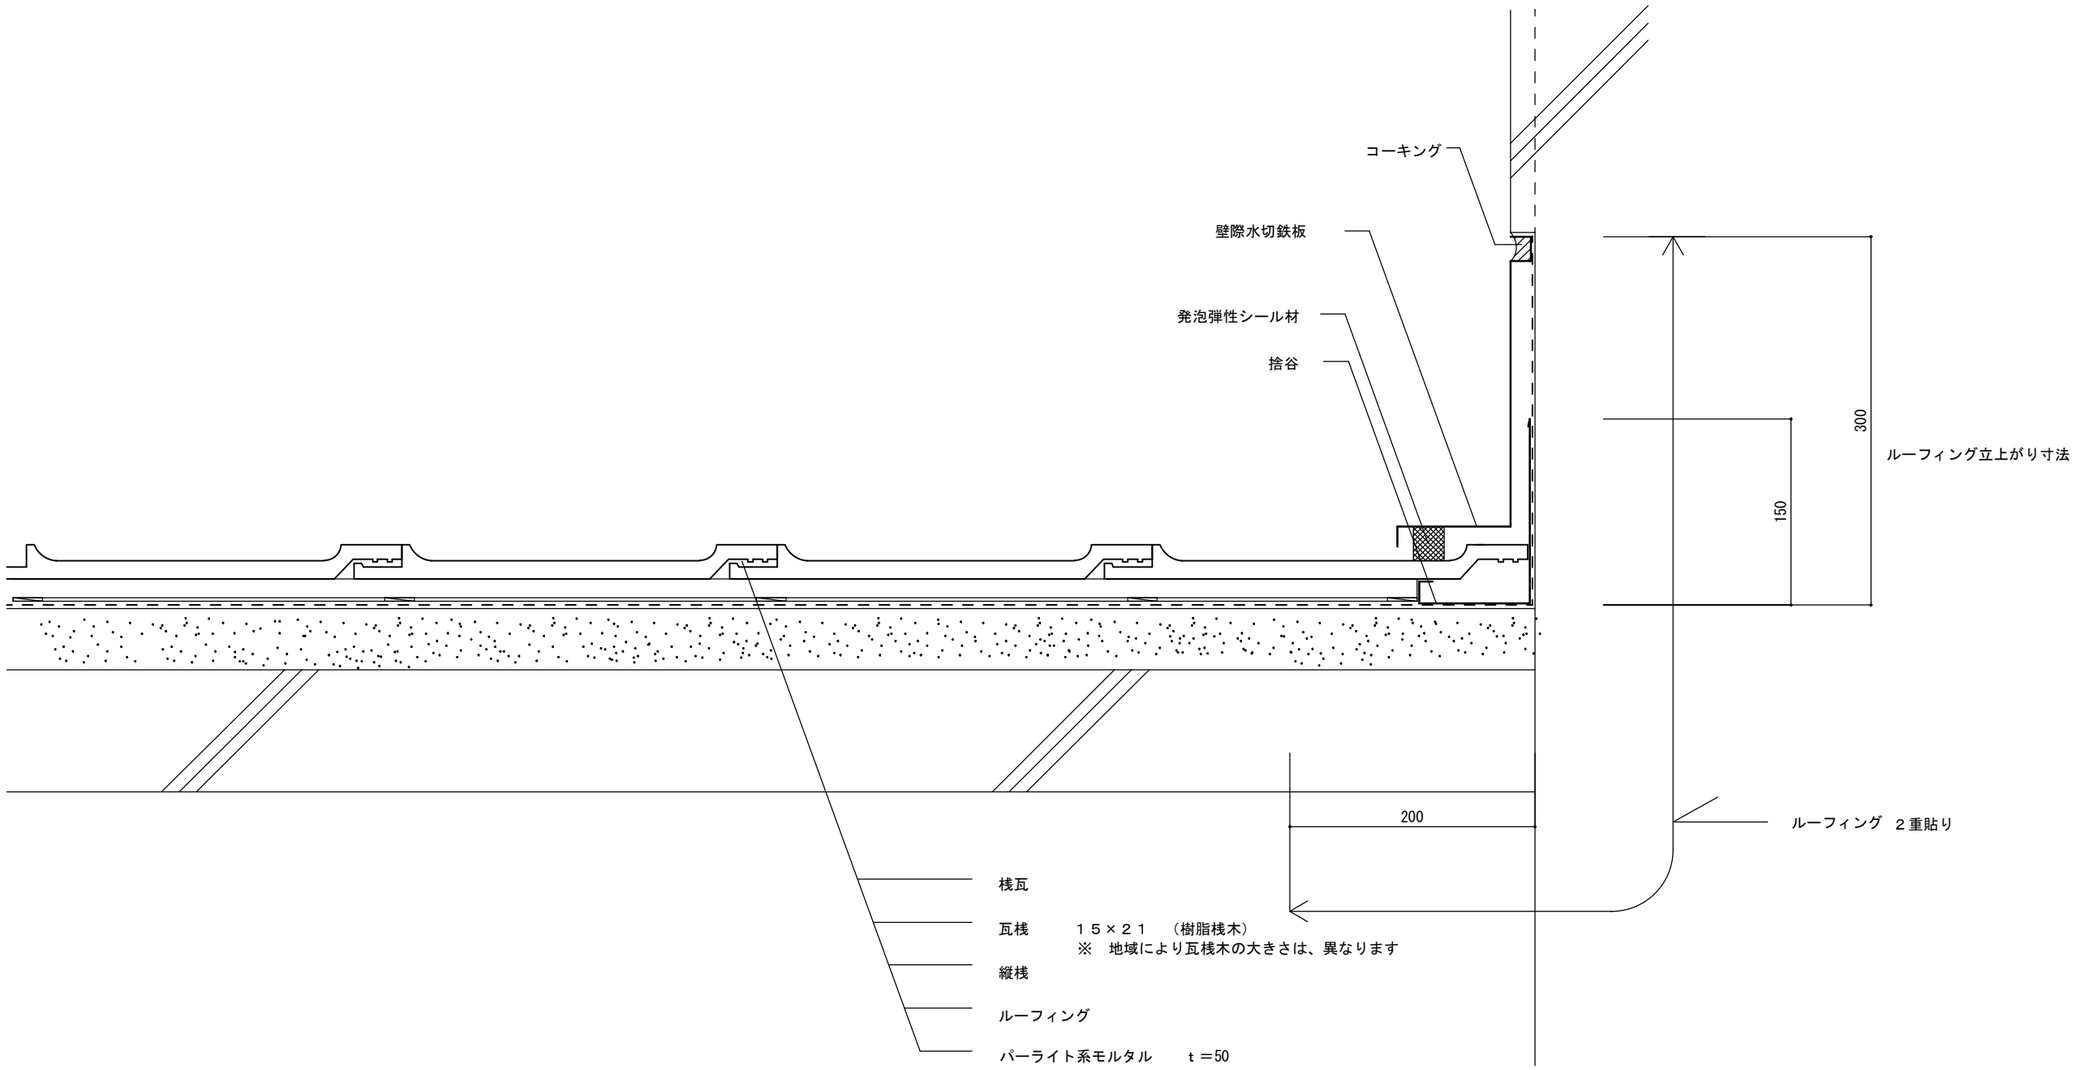


| | | | |
|---|---|---|---|
| Ｆ形<br>ＲＣ<br>壁際　2 | 図名 | | ＮＯ<br>Ｆ／22 |
| | 縮尺　1/5 | | |